

Projektowane złącze kontrolne z tablicą licznikową typu np. ROU 1 SOUL 1F/10. Zasilone z istniejącego złącza znajdującego się na działce nr 2031/1 przy ul. Rynek - zasilanie w zakresie PGE Dystrybucja S.A. rejon energetyczny Bielsk Podlaski

Poświadczam, że niniejszy dokument został opracowany w wyniku prac geodezyjnych i kartograficznych, których rezultaty zawiera operat techniczny wpisany do ewidencji materiałów zasobu geodezyjnego i kartograficznego. Organ prowadzący państwowy zasób geodezyjny i kartograficzny: identyfikator ewidencyjny materiału zasobu - operatu technicznego: Data wpisania operatu technicznego do ewidencji materiałów zasobu: Imię, nazwisko i podpis osoby reprezentującej organ: 2 up. STAROSTY

MAPA DO CELÓW PROJEKTOWYCH

data opracowania mapy 19.07.2017

ark.mapy zas. 8.185.11.17.3.3

Oznaczenie kancelaryjne zgłoszenia pracy geodezyjnej (KERG)

Nr Rob. Wyk. 133/2017 GK.6642.1675.2017

Miejscowość

m. BRAŃSK

Jednostka ewidencyjna

identyfikator 200202_1
nazwa Brańsk

Obręb ewidencyjny

identyfikator 200302_1.0051
nazwa Brańsk

Skala mapy

1:500

Nazwa układu współrzędnych

prostokątnych płaskich "2000"
wysokościowych KRONSTADT 60

Oznaczenie granic obszaru który był przedmiotem aktualizacji

"Wykonanie niniejszej mapy nie było poprzedzone ustaleniami dotyczącymi ewentualnych służebności gruntowych obciążających grunty położone w granicach projektowanej inwestycji budowlanej"

nle badano

EAST-GEOD


USŁUGI GEODEZYJNO-KARTOGRAFICZNE
Paweł Krasiński
15-027 Białystok, ul. Ogrodowa 31 lok.12
tel. 531 991 002, tel. 609 022 650
NIP 543-204-94-12, REG.200768918

GEODETA UPRAWNIONY
Tomasz Łazewski
nr upr. 21059

NAZWA / imię i nazwisko Wykonawcy
podpis osoby reprezentującej
WYKONAWCĘ


 




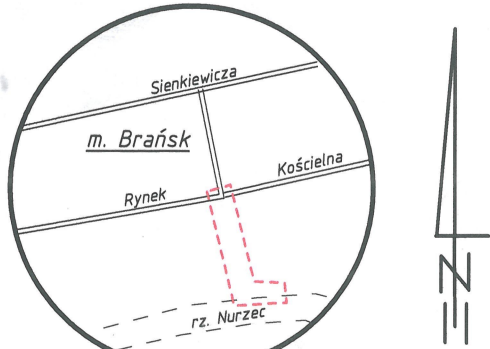




Imię i nazwisko nr uprawnień
podpis geodety
uprawnionego który opracował mapę


W ZAKRESIE OPACOWANIA NIE WYSTĘPUJĄ PUNKTY OSNOVY III KLASY



Szkic orientacyjny

Wlot do istniejącego przepustu 124,80

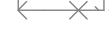LEGENDA		
A - H	Granica opracowania	
	Istniejące powierzchnie biologicznie czynne	
	Istniejące utwardzenie	
	Istniejące utwardzenie z płyt ażurowych przeznaczone do przełożenia	
	Projektowane utwardzenie z płyt ażurowych	
	Projektowane utwardzenie z kostki betonowej	
	Odwodnienie liniowe korytkiem betonowym	
	Projektowany żywopłot	
	Projektowane ławki	
	Projektowane śmietniki	
	Projektowane oświetlenie	
	Budynek przeznaczony do rozbiórki wg odrębnego opracowania	
BILANS TERENU		
Rodzaj powierzchni	w m ²	w %
Pow. opracowania	3560	100
Biologicznie czynna	2187	61,5
Powierzchnia zabudowy istniejącej	86	2,5
Utwardzona łącznie	1287	36
w tym:		
Utwardzona istniejąca	214	6
Utwardzona istniejąca z płyt ażurowych przeznaczona do przełożenia	295	8
Utwardzona projektowana z kostki betonowej	636	18
Utwardzona projektowana z płyt ażurowych	88	2,5
Odpływ liniowy z korytek betonowych L=283m	54	1,5

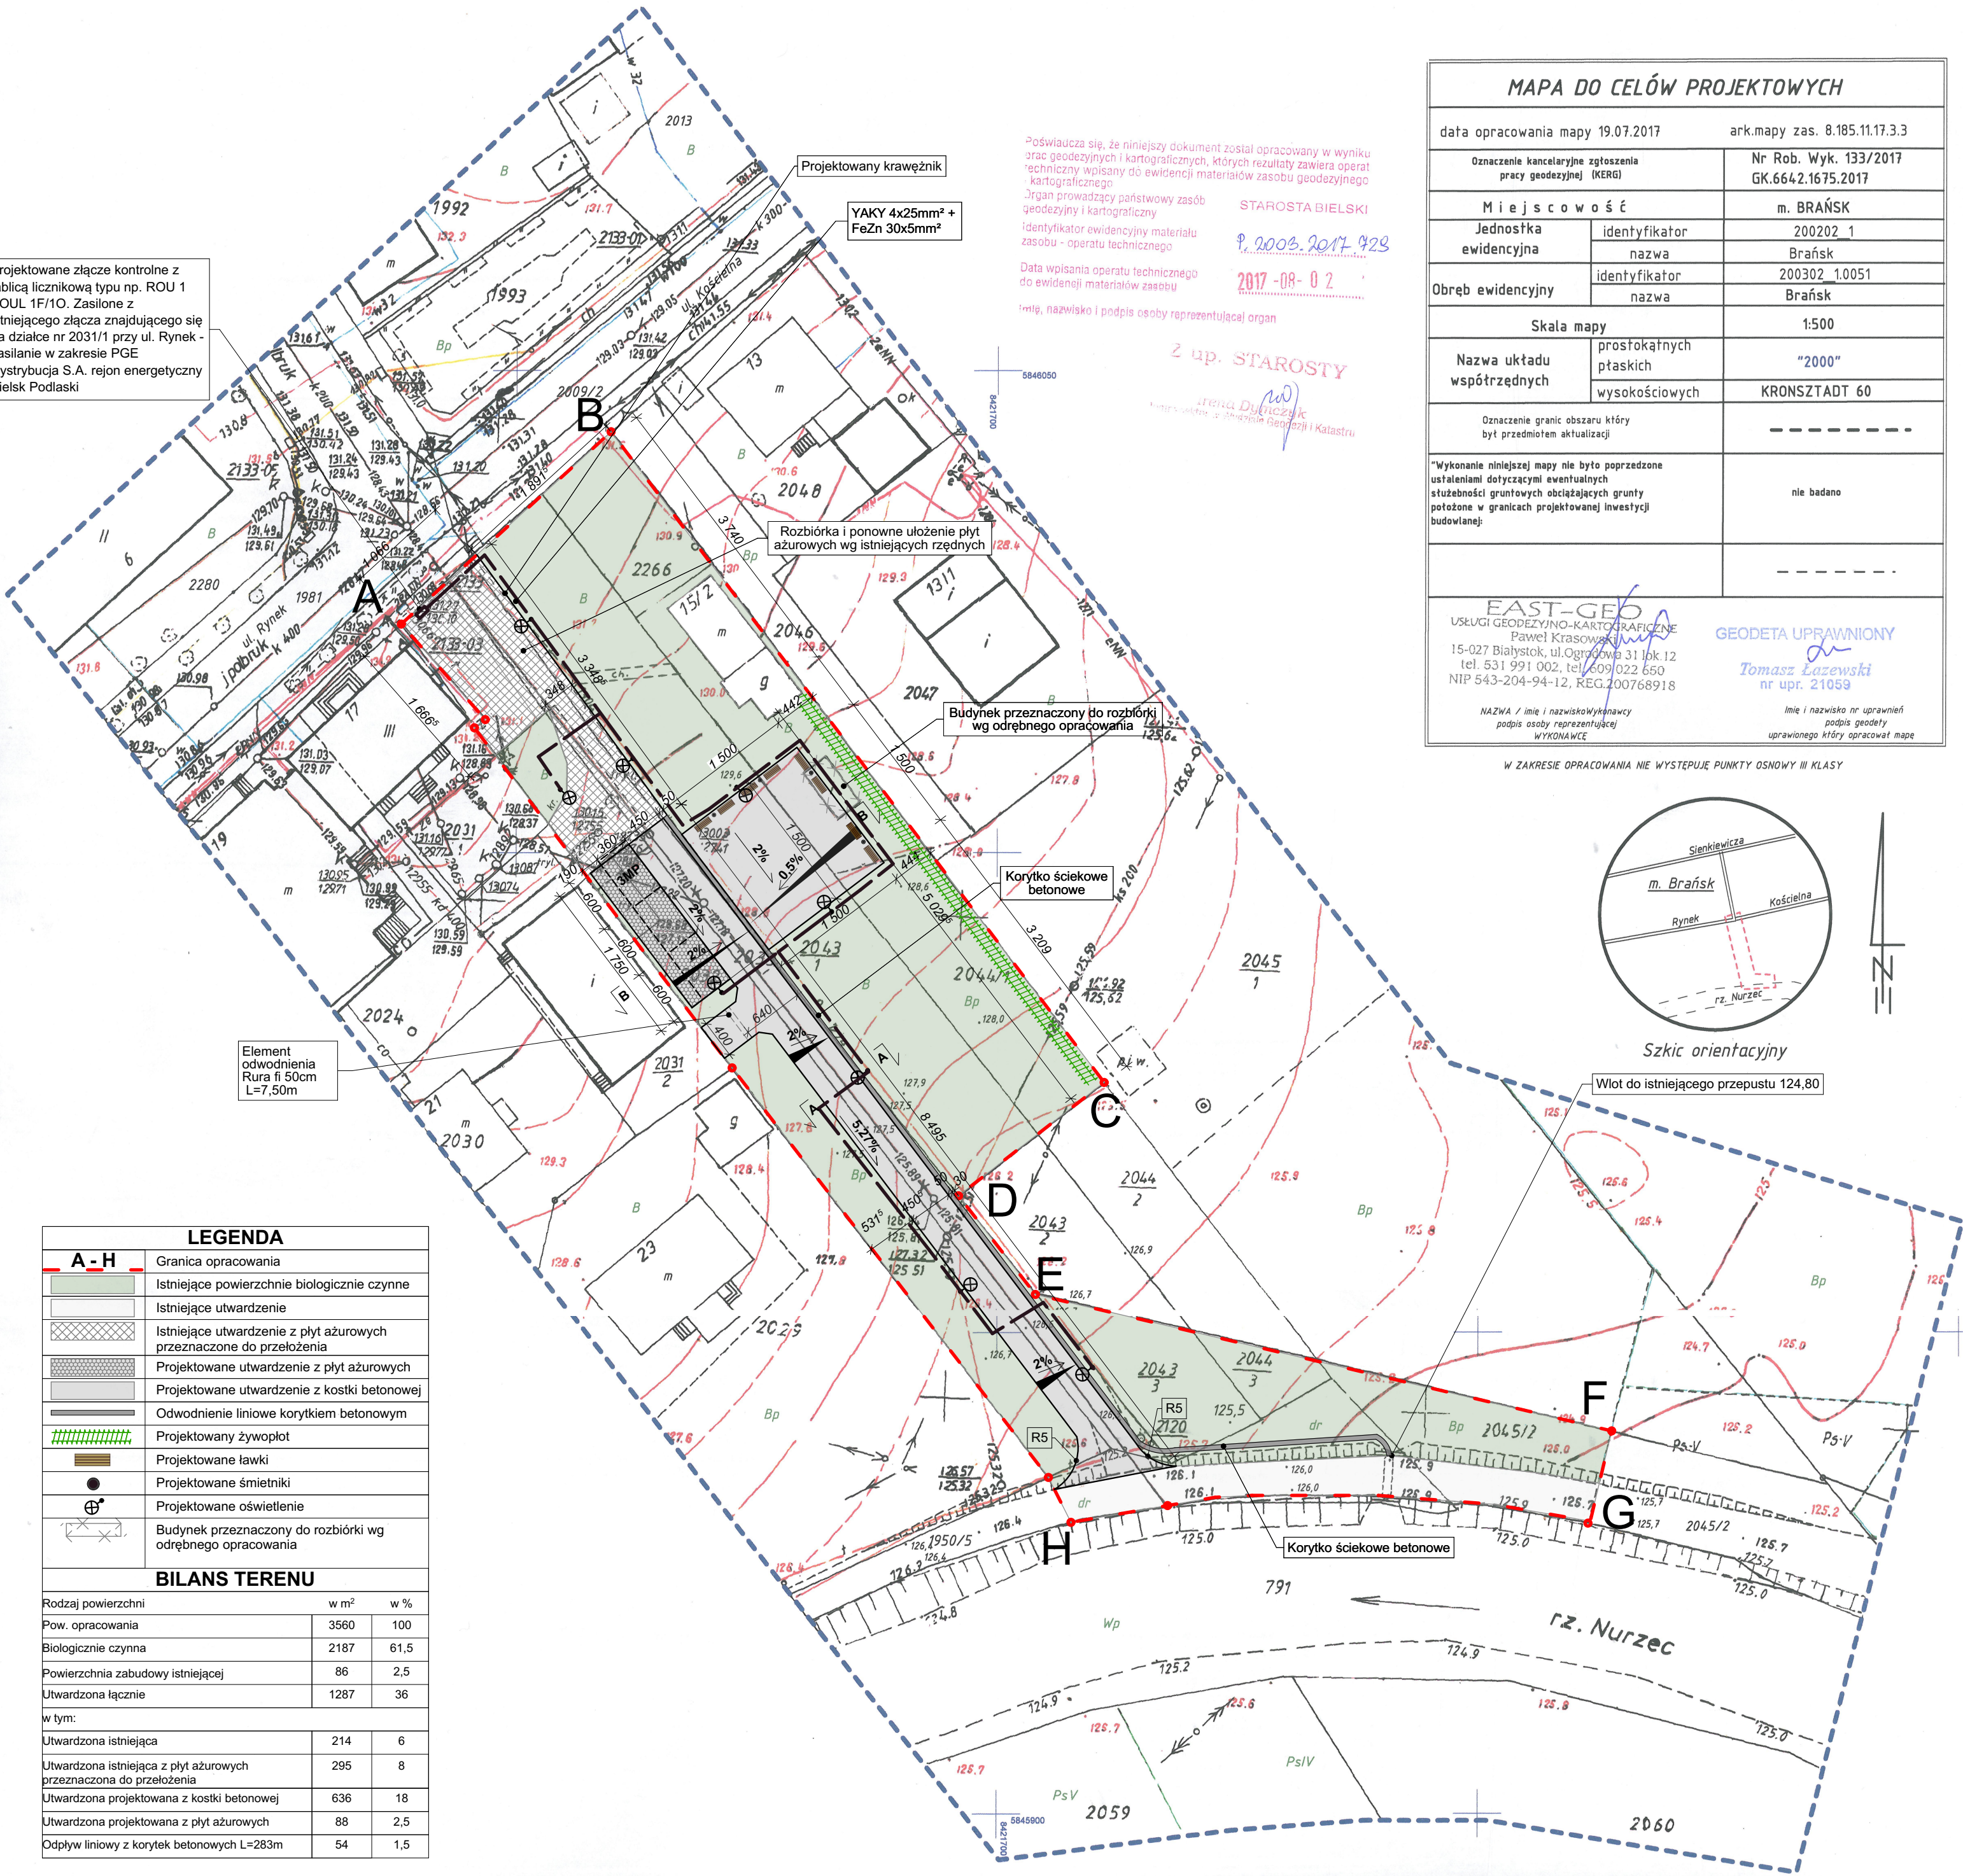

WSZELKIE PRAWA AUTORSKIE ZASTRZEŻONE / ALL RIGHTS RESERVED
RYSUNEK JEST CHRONIONY PRAWEM AUTORSKIM ZGODNIE Z UST. Z DN. 4.02.1994 Z P. ZMN. O PRAWIE AUTORSKIM I PRAWACH POKREWNYCH.
KOPIOWANIE, ROZPOWISZCZANIE LUB UDOSTĘPNIANIE PROJEKTU LUB JEGO CZĘŚCI BEZ ZGODY AUTORÓW ZABRONIONE.



ARCH+
architekt Andrzej Rydzewski
ul. Grochowa 11/10
15-423 Białystok
tel. +48 502 037 769
tel. +48 857 445 515
fax +48 858 730 047

REWIZJE		DATA	PODPIS
OPIS ZMIANY			

RYS. ORIENTACYJNY

Nazwa inwestycji:

Utworzenie i elementy małej architektury w ramach zadania pn.: "Ulepszenie estetyki oraz nadanie walorów funkcjonalnych przestrzeni łączącej dawny Rynek z rzeką Nurzec"

Adres obiektu:

Brańsk, , dz. nr 2266, 2044/1, 2044/3, 2043/1, 2043/3, 2045/2, 2033, 2032, cz. dz. nr 1950/5, jednostka ew. nr 200302_1 Brańsk, obręb ew. nr 200302_1.0051 Brańsk

ZESPÓŁ PROJEKTOWY:	DATA I PODPIS:
PROJEKTANT mgr inż. arch. Andrzej Rydzewski upr. nr BŁ-PdOKK/46/2004 w specj. arch.	29.09.2017
PROJEKTANT mgr inż. Janusz Topolski upr. nr BŁ/5/01w specj. instalacyjnej w zakresie sieci, instalacji i urządzeń elektrycznych i elektroenergetycznych b. o.	29.09.2017
DROGOWE techn. Leon Filipowicz upr. nr WZDP-8-446/15/66 w specj. dróg	29.09.2017

Tytuł rysunku:

Projekt zagospodarowania terenu

Data opracowania:	Faza projektu:	Projekt budowlany
29.09.2017		

Skala: 1:500

A.01