

RZĘDNE PROJEKTOWANE	131,38	131,47	131,08	130,60	130,41	130,33	130,09	129,99	129,89	129,81	129,80	128,92	128,34	127,50	126,47
PROSTE I ŁUKI PIONOWE	2% 4,5	13,00	3% 10,95	4,7% 8,56	R-300 T-4.05 B-0.03	2% 8,56	R-300 T-4.89 B-0.04	62,61	5,27%						
RZĘDNE ISTNIEJĄCE	131,38	131,47	131,08	130,38	129,00	128,80	127,81	127,15	126,90	126,47					
PROSTE I ŁUKI POZIOME	PROSTA 89,05														
ODLEGŁOŚĆ	4,50	17,50	28,45	32,50	36,55	45,11	50,00	52,50	54,89	71,00	81,90	98,00	17,50		
<div><div><div>0</div><div>PLAC 15,0</div><div>PARKING 17,50</div><div>ZJAZD 54,00</div></div><div><div>1</div></div></div>															

WSZELKIE PRAWA AUTORSKIE ZASTRZEŻONE / ALL RIGHTS RESERVED

RYSUNEK JEST CHRONIONY PRAWEM AUTORSKIM ZGODNIE Z UST. Z DN. 4.02.1994 Z P. ZMN. O PRAWIE AUTORSKIM I PRAWACH POKREWNYCH.
KOPIOWANIE, ROZPOWSZECZNIANIE LUB UDOSTĘPNIANIE PROJEKTU LUB JEGO CZĘŚCI BEZ ZGODY AUTORÓW ZABRONIONE.

ARCHITEKTURA

URBANISTYKA

FENG SHUI

ARH+
architekt Andrzej Rydzewski
ul. Grochowa 11/10
15-423 Białystok
tel. +48 502 037 769
tel. +48 857 445 515
fax +48 858 730 047

Nazwa inwestycji:

Utwardzenie i elementy małej architektury w ramach zadania pn.:
"Ulepszenie estetyki oraz nadanie walorów funkcjonalnych przestrzeni łączącej dawny Rynek z rzeką Nurzec"

Adres obiektu:

Brańsk, , dz. nr 2266, 2044/1, 2044/3, 2043/1, 2043/3, 2045/2, 2033, 2032, cz. dz. nr 1950/5, jednostka ew. nr 200302_1 Brańsk, obręb ew. nr 200302_1.0051 Brańsk

ZESPÓŁ PROJEKTOWY:

DATA I PODPIS:

DROGOWE

techn. Leon Filipowicz
upr. nr WZDP-8-446/15/66
w specj. dróg

30.09.2017

Tytuł rysunku:

Profil podłużny



Data opracowania:
30.09.2017

Faza projektu:
Projekt budowlany

Skala:

NR RYSUNKU
D.1

PLIK: \\ARHPLUS\Robota\274_2017_Gmina Brańsk_dojazd_Brańsk\PD_koncepcja.pln

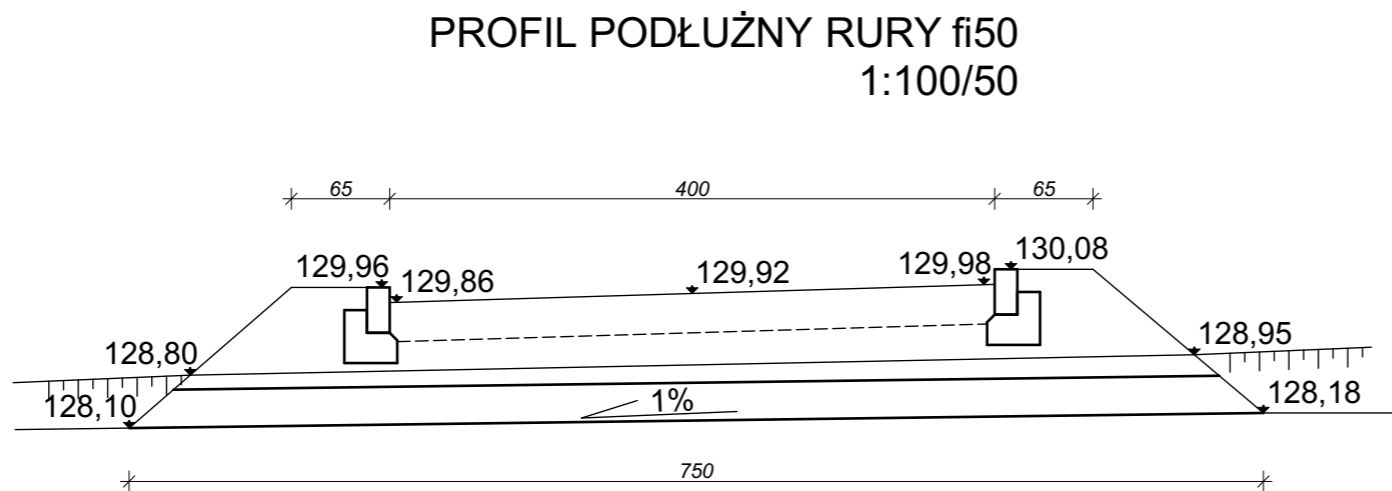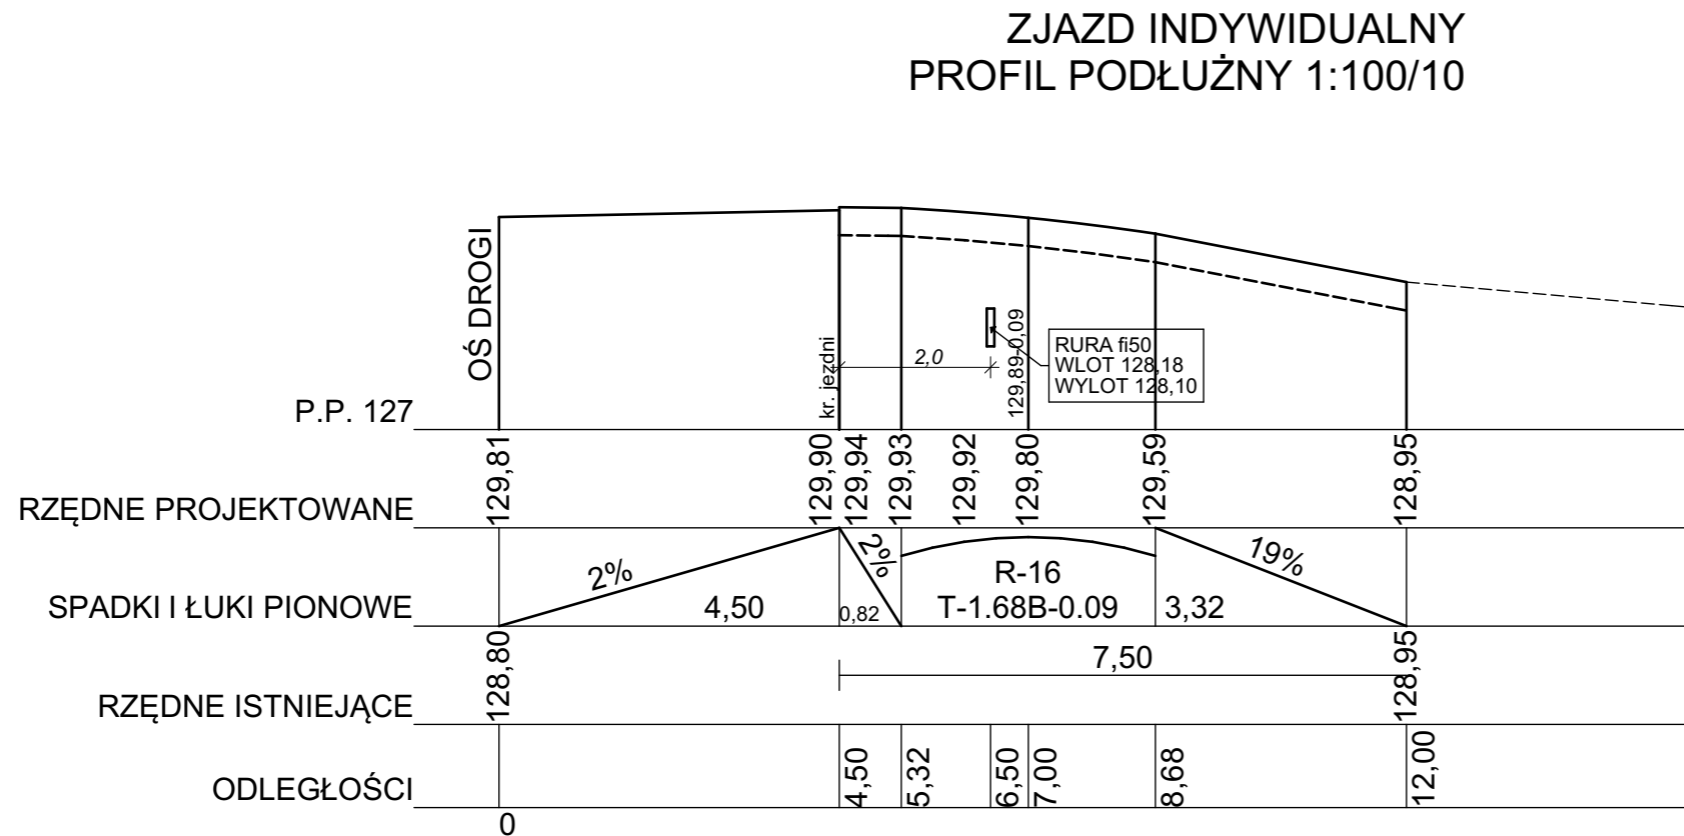

WSZELKIE PRAWA AUTORSKIE ZASTRZEŻONE / ALL RIGHTS RESERVED

RYSUNEK JEST CHRONIONY PRAWEM AUTORSKIM ZGODNIE Z UST. Z DN. 4.02.1994 Z P. ZMN. O PRAWIE AUTORSKIM I PRAWACH POKREWNYCH.
KOPIOWANIE, ROZPOWSZECZNIANIE LUB UDOSTĘPNIANIE PROJEKTU LUB JEGO CZĘŚCI BEZ ZGODY AUTORÓW ZABRONIONE.

ARH+
ARCHITEKTURA URBANISTYKA FENG SHUI

architekt Andrzej Rydzewski
ul. Grochowa 11/10
15-423 Białystok
tel. +48 502 037 769
tel. +48 857 445 515
fax +48 858 730 047

Nazwa inwestycji:

Utworzenie i elementy małej architektury w ramach zadania pn.: "Ulepszenie estetyki oraz nadanie walorów funkcjonalnych przestrzeni łączącej dawny Rynek z rzeką Nurzec"

Adres obiektu:

Brańsk, , dz. nr 2266, 2044/1, 2044/3, 2043/1, 2043/3, 2045/2, 2033, 2032, cz. dz. nr 1950/5, jednostka ew. nr 200302_1 Brańsk, obręb ew. nr 200302_1.0051 Brańsk

ZESPÓŁ PROJEKTOWY:	DATA I PODPIS:
DROGOWE techn. Leon Filipowicz upr. nr WZDP-8-446/15/66 w specj. dróg	30.09.2017

Tytuł rysunku:



Zjazd indywidualny

Data opracowania: 30.09.2017	Faza projektu: Projekt budowlany
Skala:	NR RYSUNKU

D.2

PLIK: \\ARHPLUS\Robota\274_2017_Gmina Brańsk_dojazd_Brańsk\PD_koncepcja.pln

RYSENEK JEST CHRONIONY PRAWEM AUTORSKIM ZGODNIE Z UST. Z DN. 4.02.1994 Z P. ZMN. O
PRAWIE AUTORSKIM I PRAWCH POKREWNYCH.
KOPIOWANIE, ROZPOWIECZNIANIE LUB UDOSTEPNIANIEPROJEKTU LUB JEGO CZĘŚCI BEZ
ZGODY AUTORÓW ZABRONIONE.

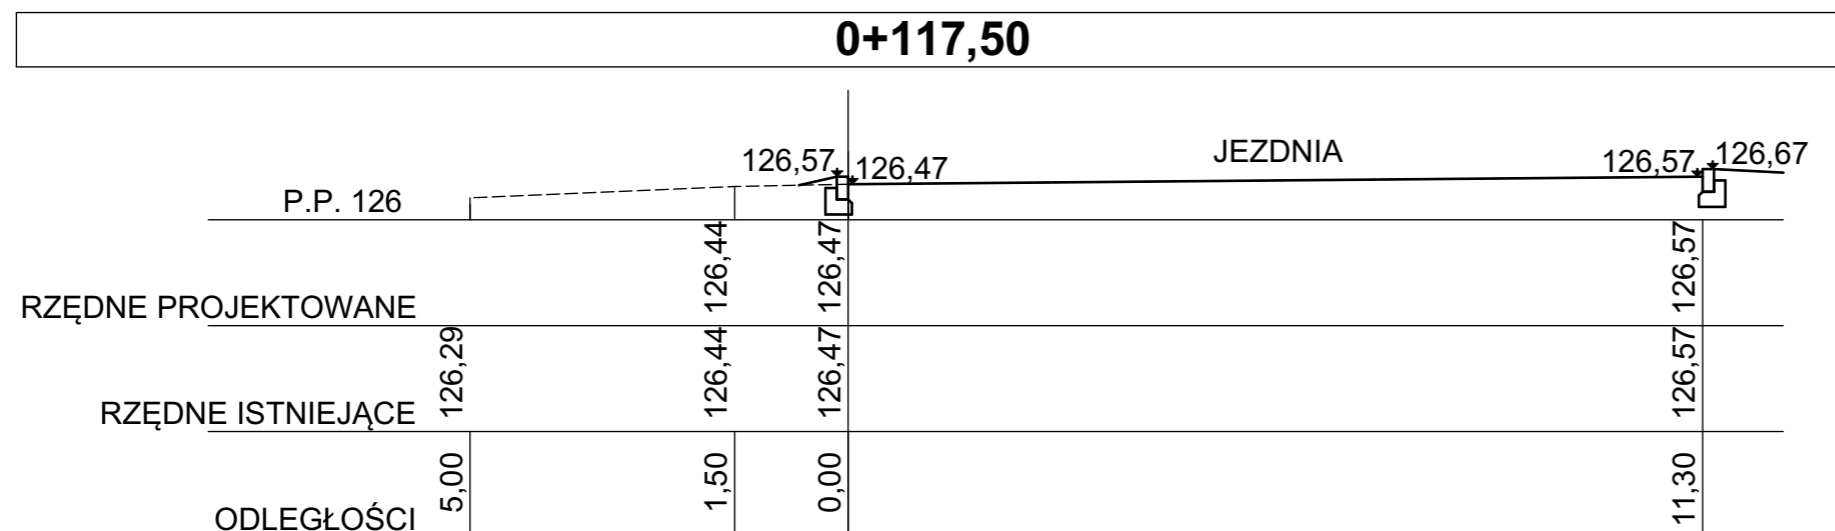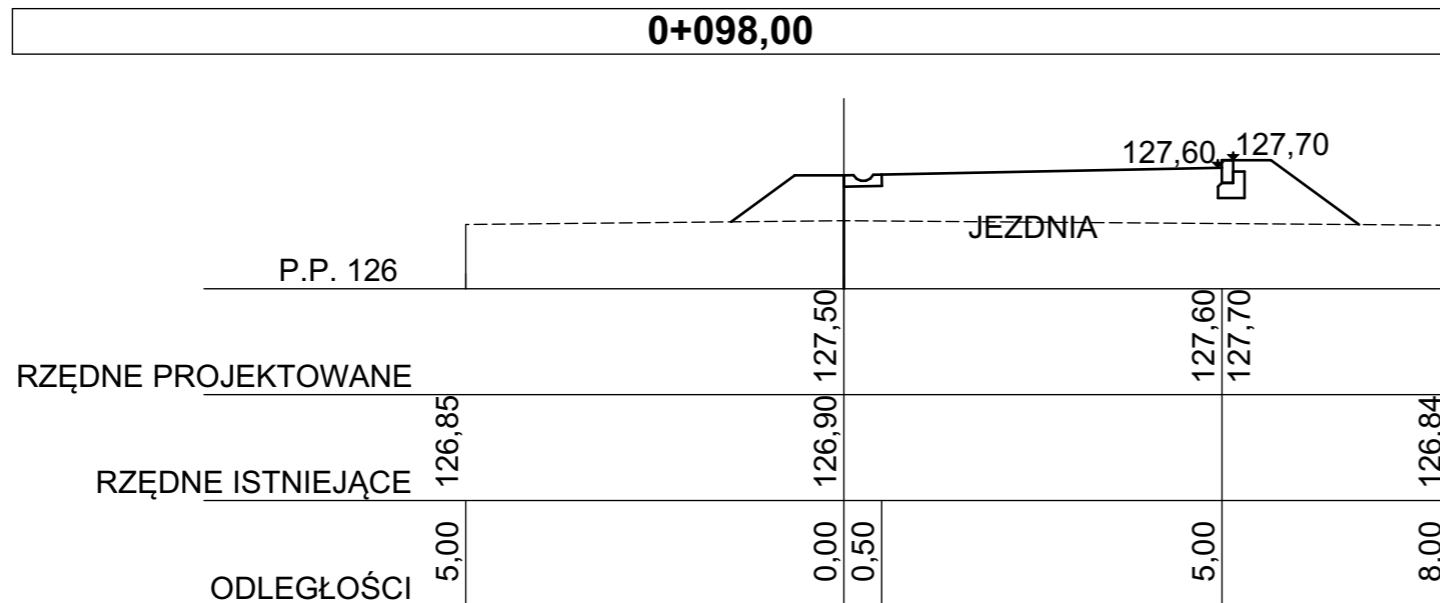

Nazwa inwestycji:	
Utwardzenie i elementy małej architektury w ramach zadania pn.: "Ulepszenie estetyki oraz nadanie walorów funkcjonalnych przestrzeni łączącej dawny Rynek z rzeką Nurzec"	
Adres obiektu:	
Brańsk, , dz. nr 2266, 2044/1, 2044/3, 2043/1, 2043/3, 2045/2, 2033, 2032, cz. dz. nr 1950/5, jednostka ew. nr 200302_1 Brańsk, obręb ew. nr 200302_1.0051 Brańsk	
ZESPÓŁ PROJEKTOWY:	DATA I PODPIS:
DROGOWE	30.09.2017
techn. Leon Filipowicz	
upr. nr WZDP-8-446/15/66	
w specj. dróg	
Tytuł rysunku:	
Przekroje poprzeczne 1:100/100	
Data opracowania: 30.09.2017	Faza projektu: Projekt budowlany
Skala:	NR RYSUNKU
	D.4
PLIK: \IARHP\US\Roboty\274 2017 Gmina Bransk_ dojazd Bransk\PD_koncepcja.pln	

RYSENEK JEST CHRONIONY PRAWEM AUTORSKIM ZGODNIE Z UST. Z DN. 4.02.1994 Z P. ZMN. O
PRAWIE AUTORSKIM I PRAWCH POKREWNYCH.
KOPIOWANIE, ROZPOWIECZANIE LUB UDOSTEPNIANIE PROJEKTU LUB JEGO CZĘŚCI BEZ
ZGODY AUTORÓW ZABRONIONE.



o wys. 110cm

- kostka betonowa gr. 8cm
- podsyпка cementowo piaskowa o gr 3cm
- podbudowa z kruszywa naturalnego 0:31,5mm o gr. 20cm
- geowłóknina

0,00

1,15° ≈ 2%

8

20

+0,09

+0,19

bariera

50

450

PRZEKRÓJ KONSTRUKCYJNY POPRZECZNY B-B 1:50

1 500 450 500

0,29°=0,5% 1,15°=2%

Detal 1

- kostka betonowa gr. 8cm
- podsypka cementowo piaskowa o gr. 3cm
- podbudowa z kruszywa naturalnego 0:31,5mm o gr. 20cm
- geowłóknina



Detal 2

- korytko betonowe o wym. 50x15x60cm
- podsypka cementowo piaskowa o gr 5cm
- podbudowa z kruszywa naturalnego 0:31,5mm o gr. 11cm
- geowłóknina

Detal 3

- płyty ażurowe o gr.10cm
- podsypka cementowo piaskowa o gr. 3cm
- podbudowa z kruszywa naturalnego 0:31,5mm o gr. 20cm
- geowłóknina

+0.18 +0.08 +0.00 +0.09 +0.19 +0.29 +0.33

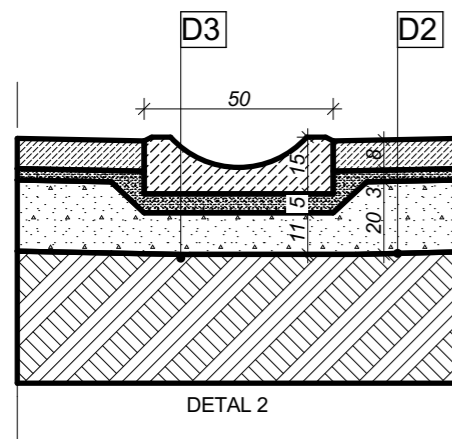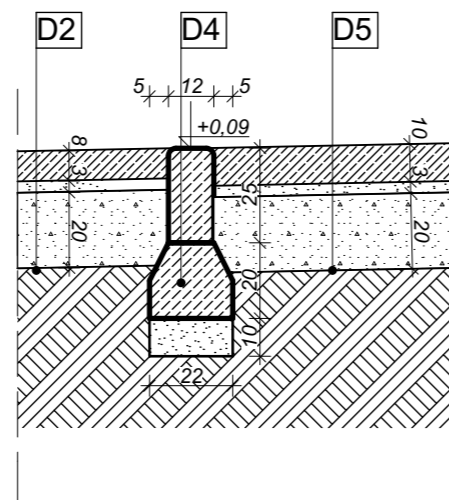

- Płyty ażurowe 50x50x10 cm
- Podsyпка cem. -piaskowa 3cm
- Podbudowa zasadnicza z kruszywa łamanego 0-31,5 stabilizowanego mechanicznie 20cm
- Geowłóknina

Utworzenie i elementy małej architektury w ramach zadania pn.: "Ulepszenie estetyki oraz nadanie walorów funkcjonalnych przestrzeni łączącej dawny Rynek z rzeką Nurzec"

Brańsk, , dz. nr 2266, 2044/1, 2044/3,
2043/1, 2043/3, 2045/2, 2033, 2032, cz.
dz. nr 1950/5, jednostka ew. nr 200302_
1 Brańsk, obręb ew. nr 200302_1.0051
Brańsk

ZESPÓŁ PROJEKTOWY:		DATA I PODPIS:
DROGOWE		30.09.2017
techn. Leon Filipowicz		
upr. nr WZDP-8-446/15/66		
w specj. dróg		
Tytuł rysunku:		

Przekroje konstrukcyjne

Data opracowania:	Faza projektu:
30.09.2017	Projekt budowlany
	<i>NR RYSUNKU</i>

Skala:	NR RYSUNKU
	D.5