



**ZAŁĄCZNIK NR 13 DO UCHWAŁY NR.....  
 RADY MIASTA BRAŃSK Z DNIA .....  
 w sprawie uchwalenia miejscowego planu zagospodarowania przestrzennego dla wybranych obszarów w mieście Brańsk**

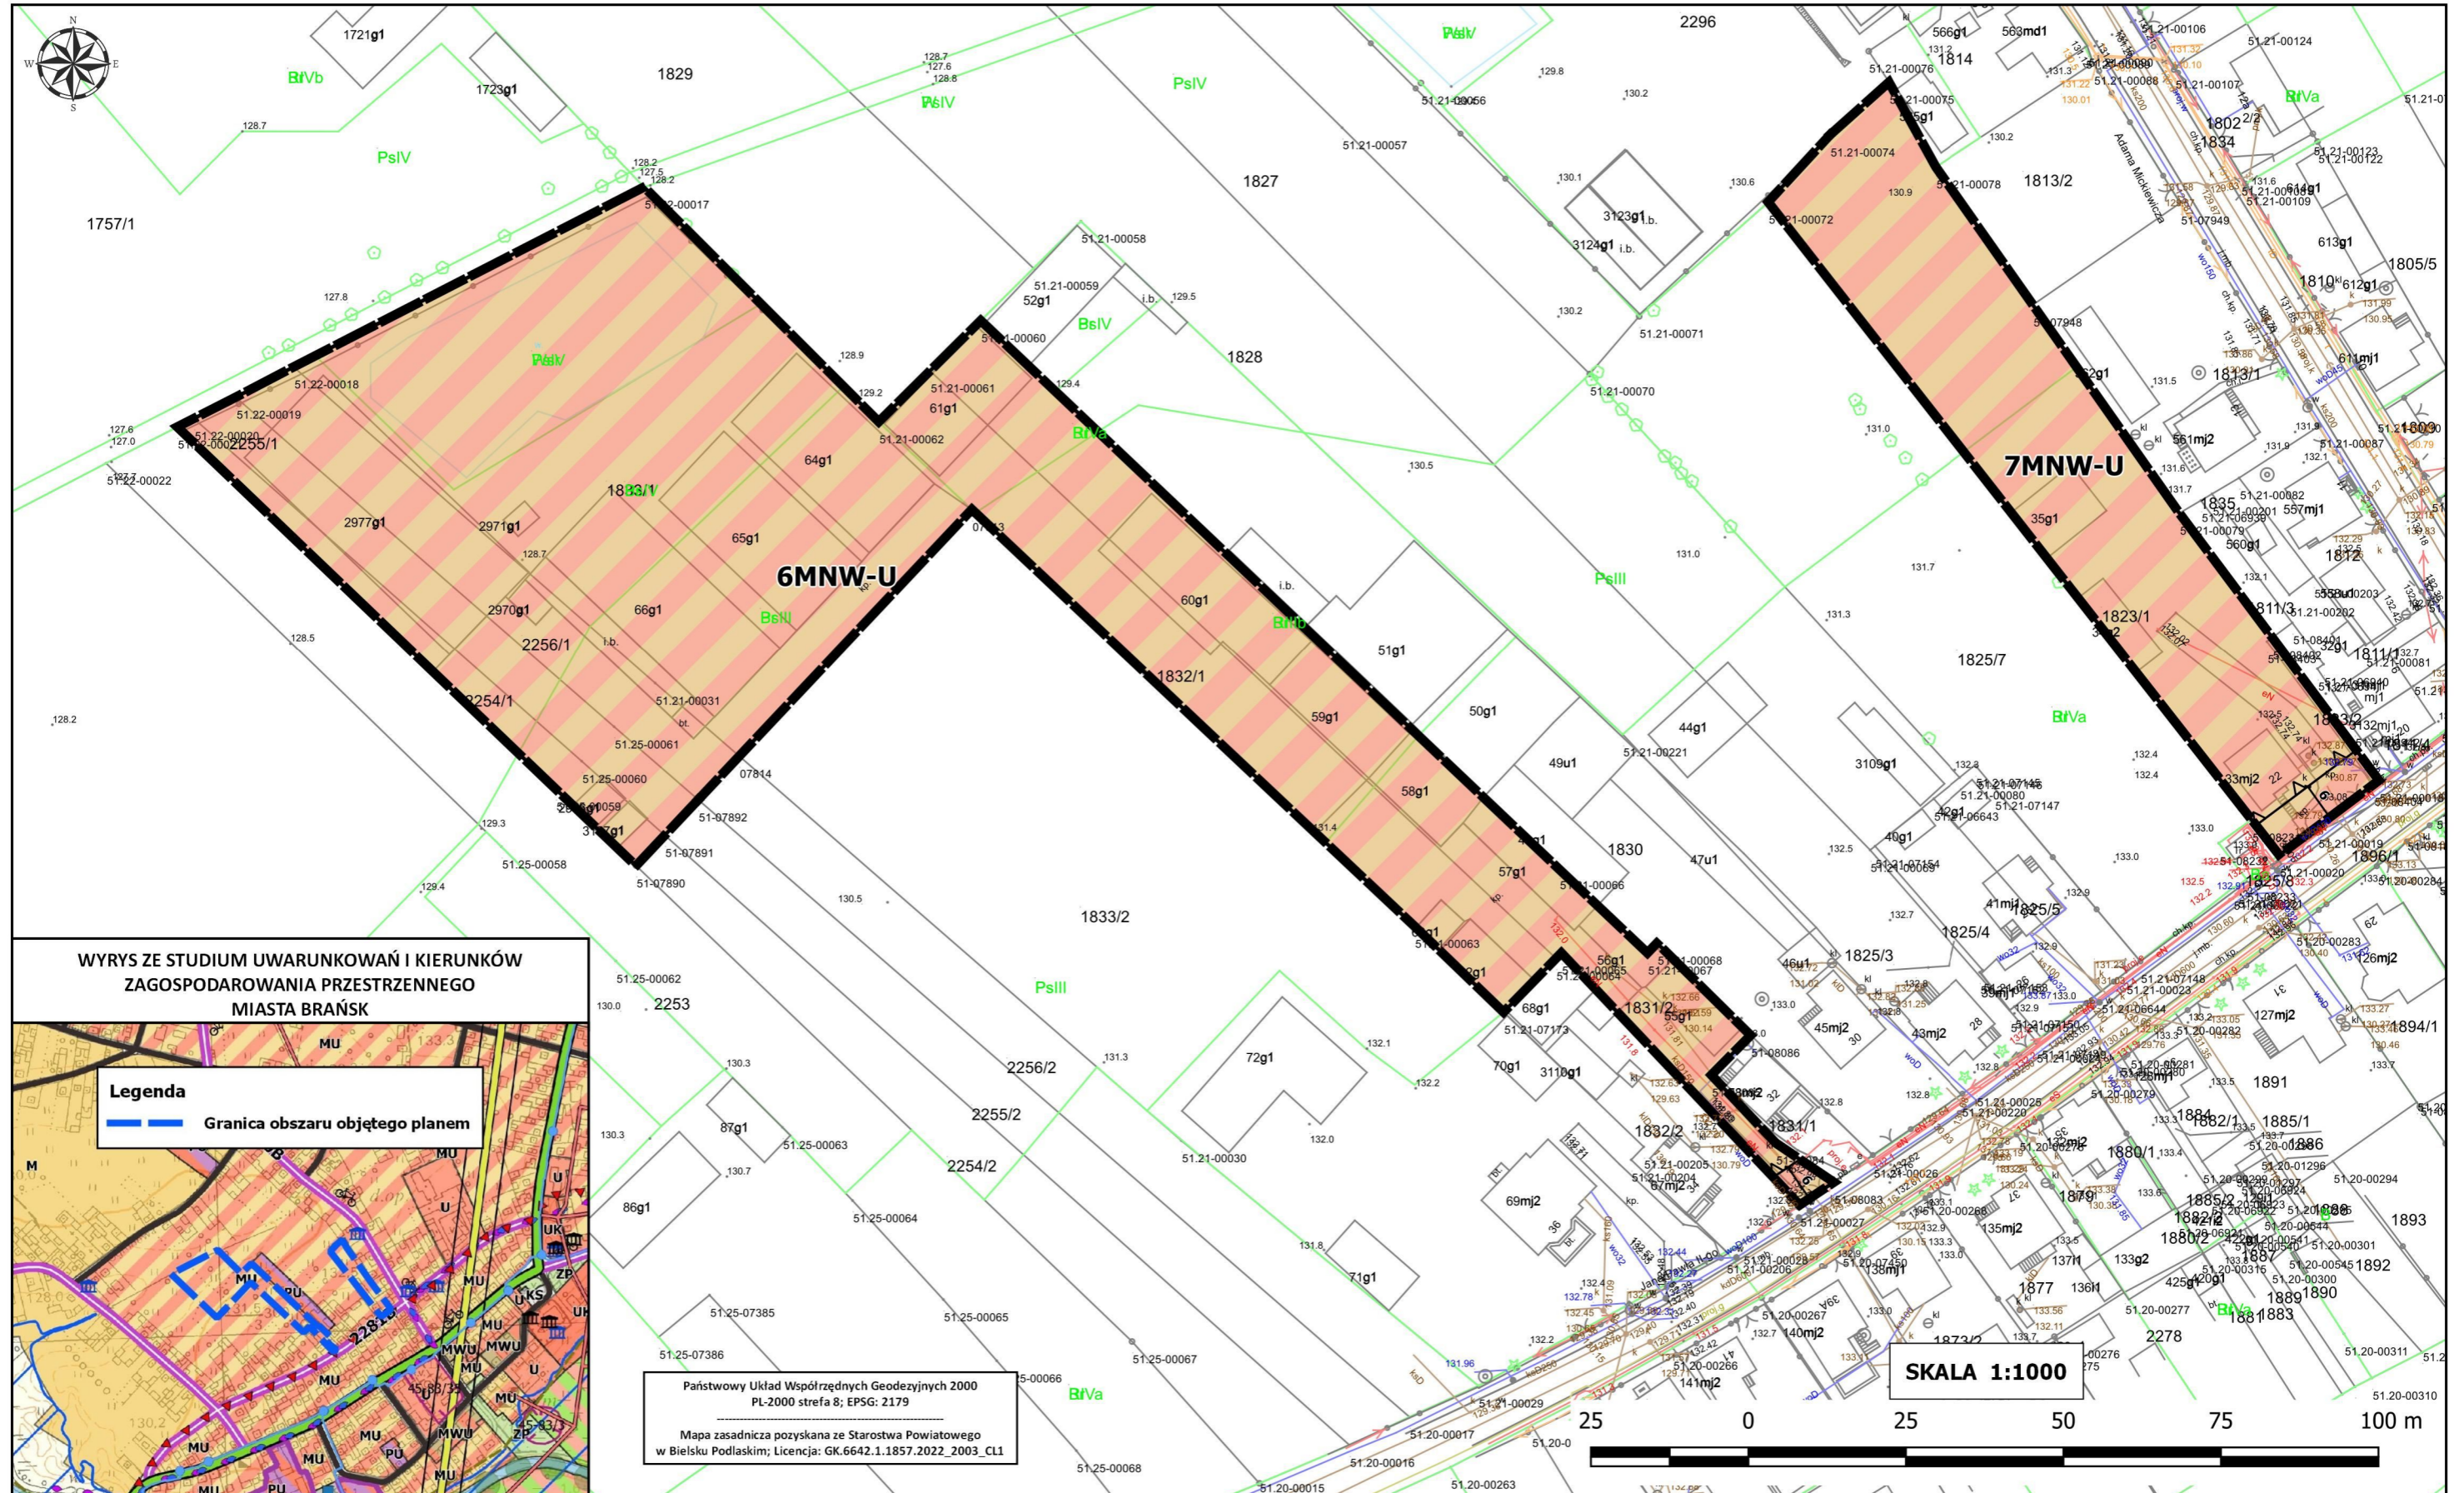

**WYRYS ZE STUDIUM UWARUNKOWAŃ I KIERUNKÓW  
 ZAGOSPODAROWANIA PRZESTRZENNEGO  
 MIASTA BRAŃSK**

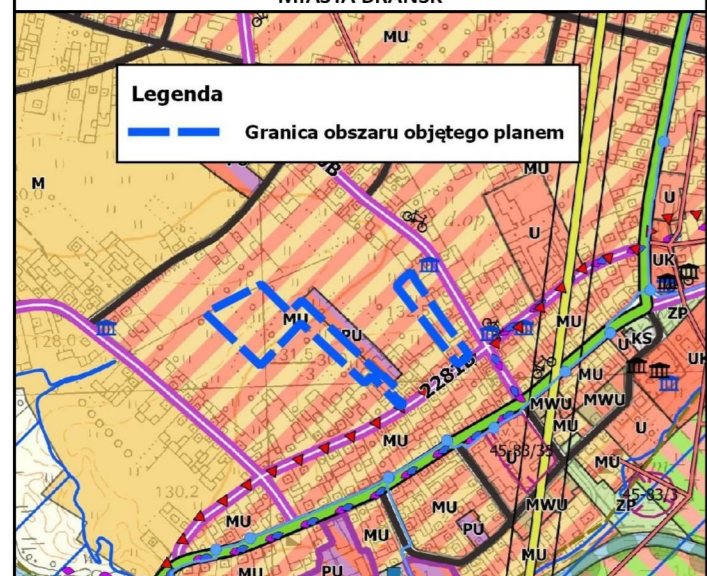

Państwowy Układ Współrzędnych Geodezyjnych 2000  
 PL-2000 strefa 8; EPSG: 2179  
 Mapa zasadnicza pozyskana ze Starostwa Powiatowego  
 w Bielsku Podlaskim; Licencja: GK.6642.1.1857.2022\_2003\_CL1

**SKALA 1:1000**