



**ZAŁĄCZNIK NR 15 DO UCHWAŁY NR.....
 RADY MIASTA BRAŃSK Z DNIA
 w sprawie uchwalenia miejscowego planu zagospodarowania przestrzennego
 dla wybranych obszarów w mieście Brańsk**

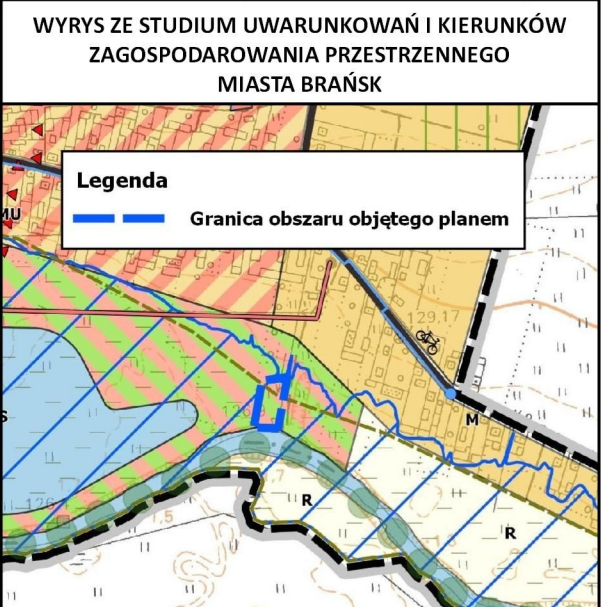

Państwowy Układ Współrzędnych Geodezyjnych 2000
 PL-2000 strefa 8; EPSG: 2179
 Mapa zasadnicza pozyskana ze Starostwa Powiatowego
 w Bielsku Podlaskim; Licencja: GK.6642.1.1857.2022_2003_CL1

SKALA 1:1000

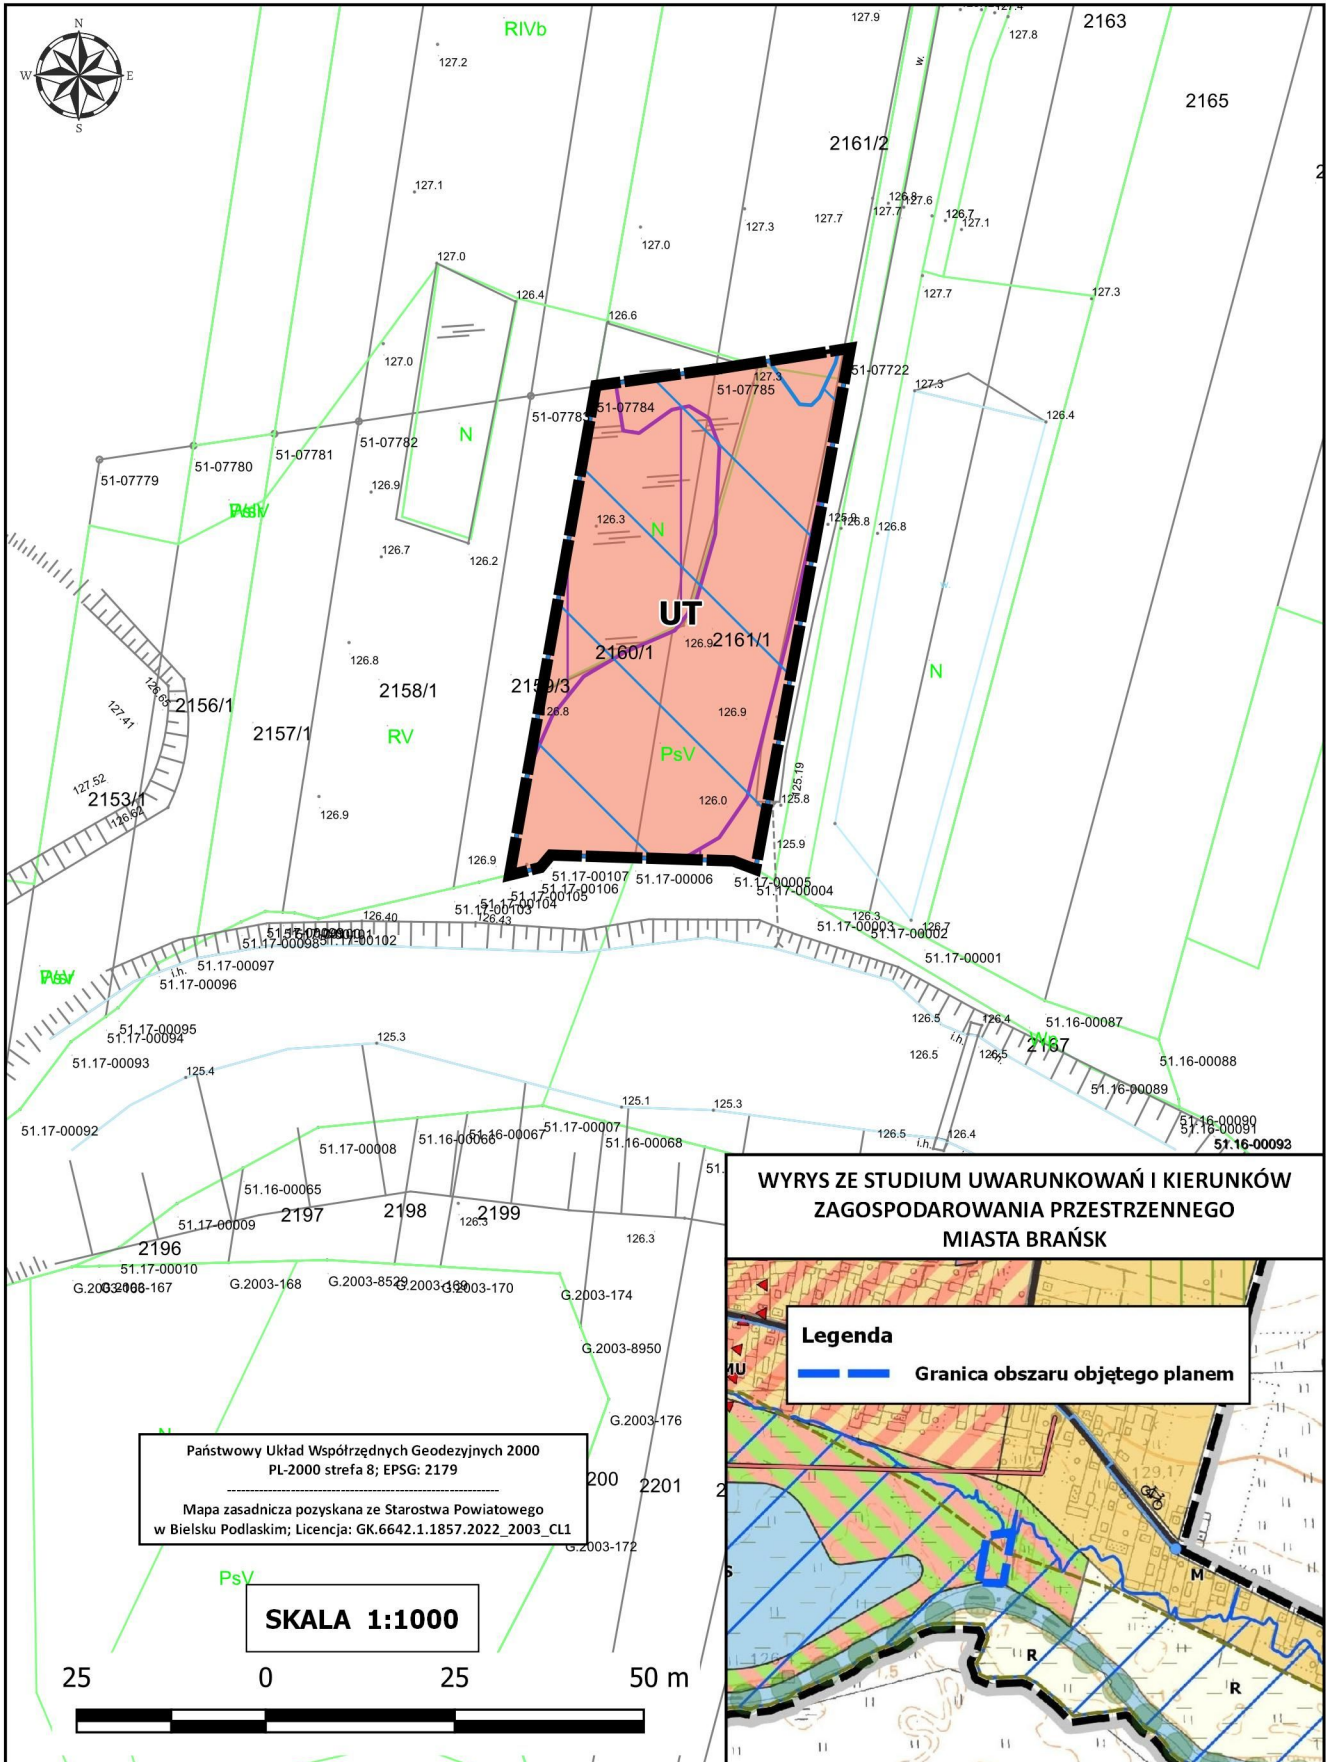