



ZAŁĄCZNIK NR 22 DO UCHWAŁY NR.....  
RADY MIASTA BRAŃSK Z DNIA .....  
w sprawie uchwalenia miejscowego planu zagospodarowania przestrzennego dla wybranych obszarów w mieście Brańsk

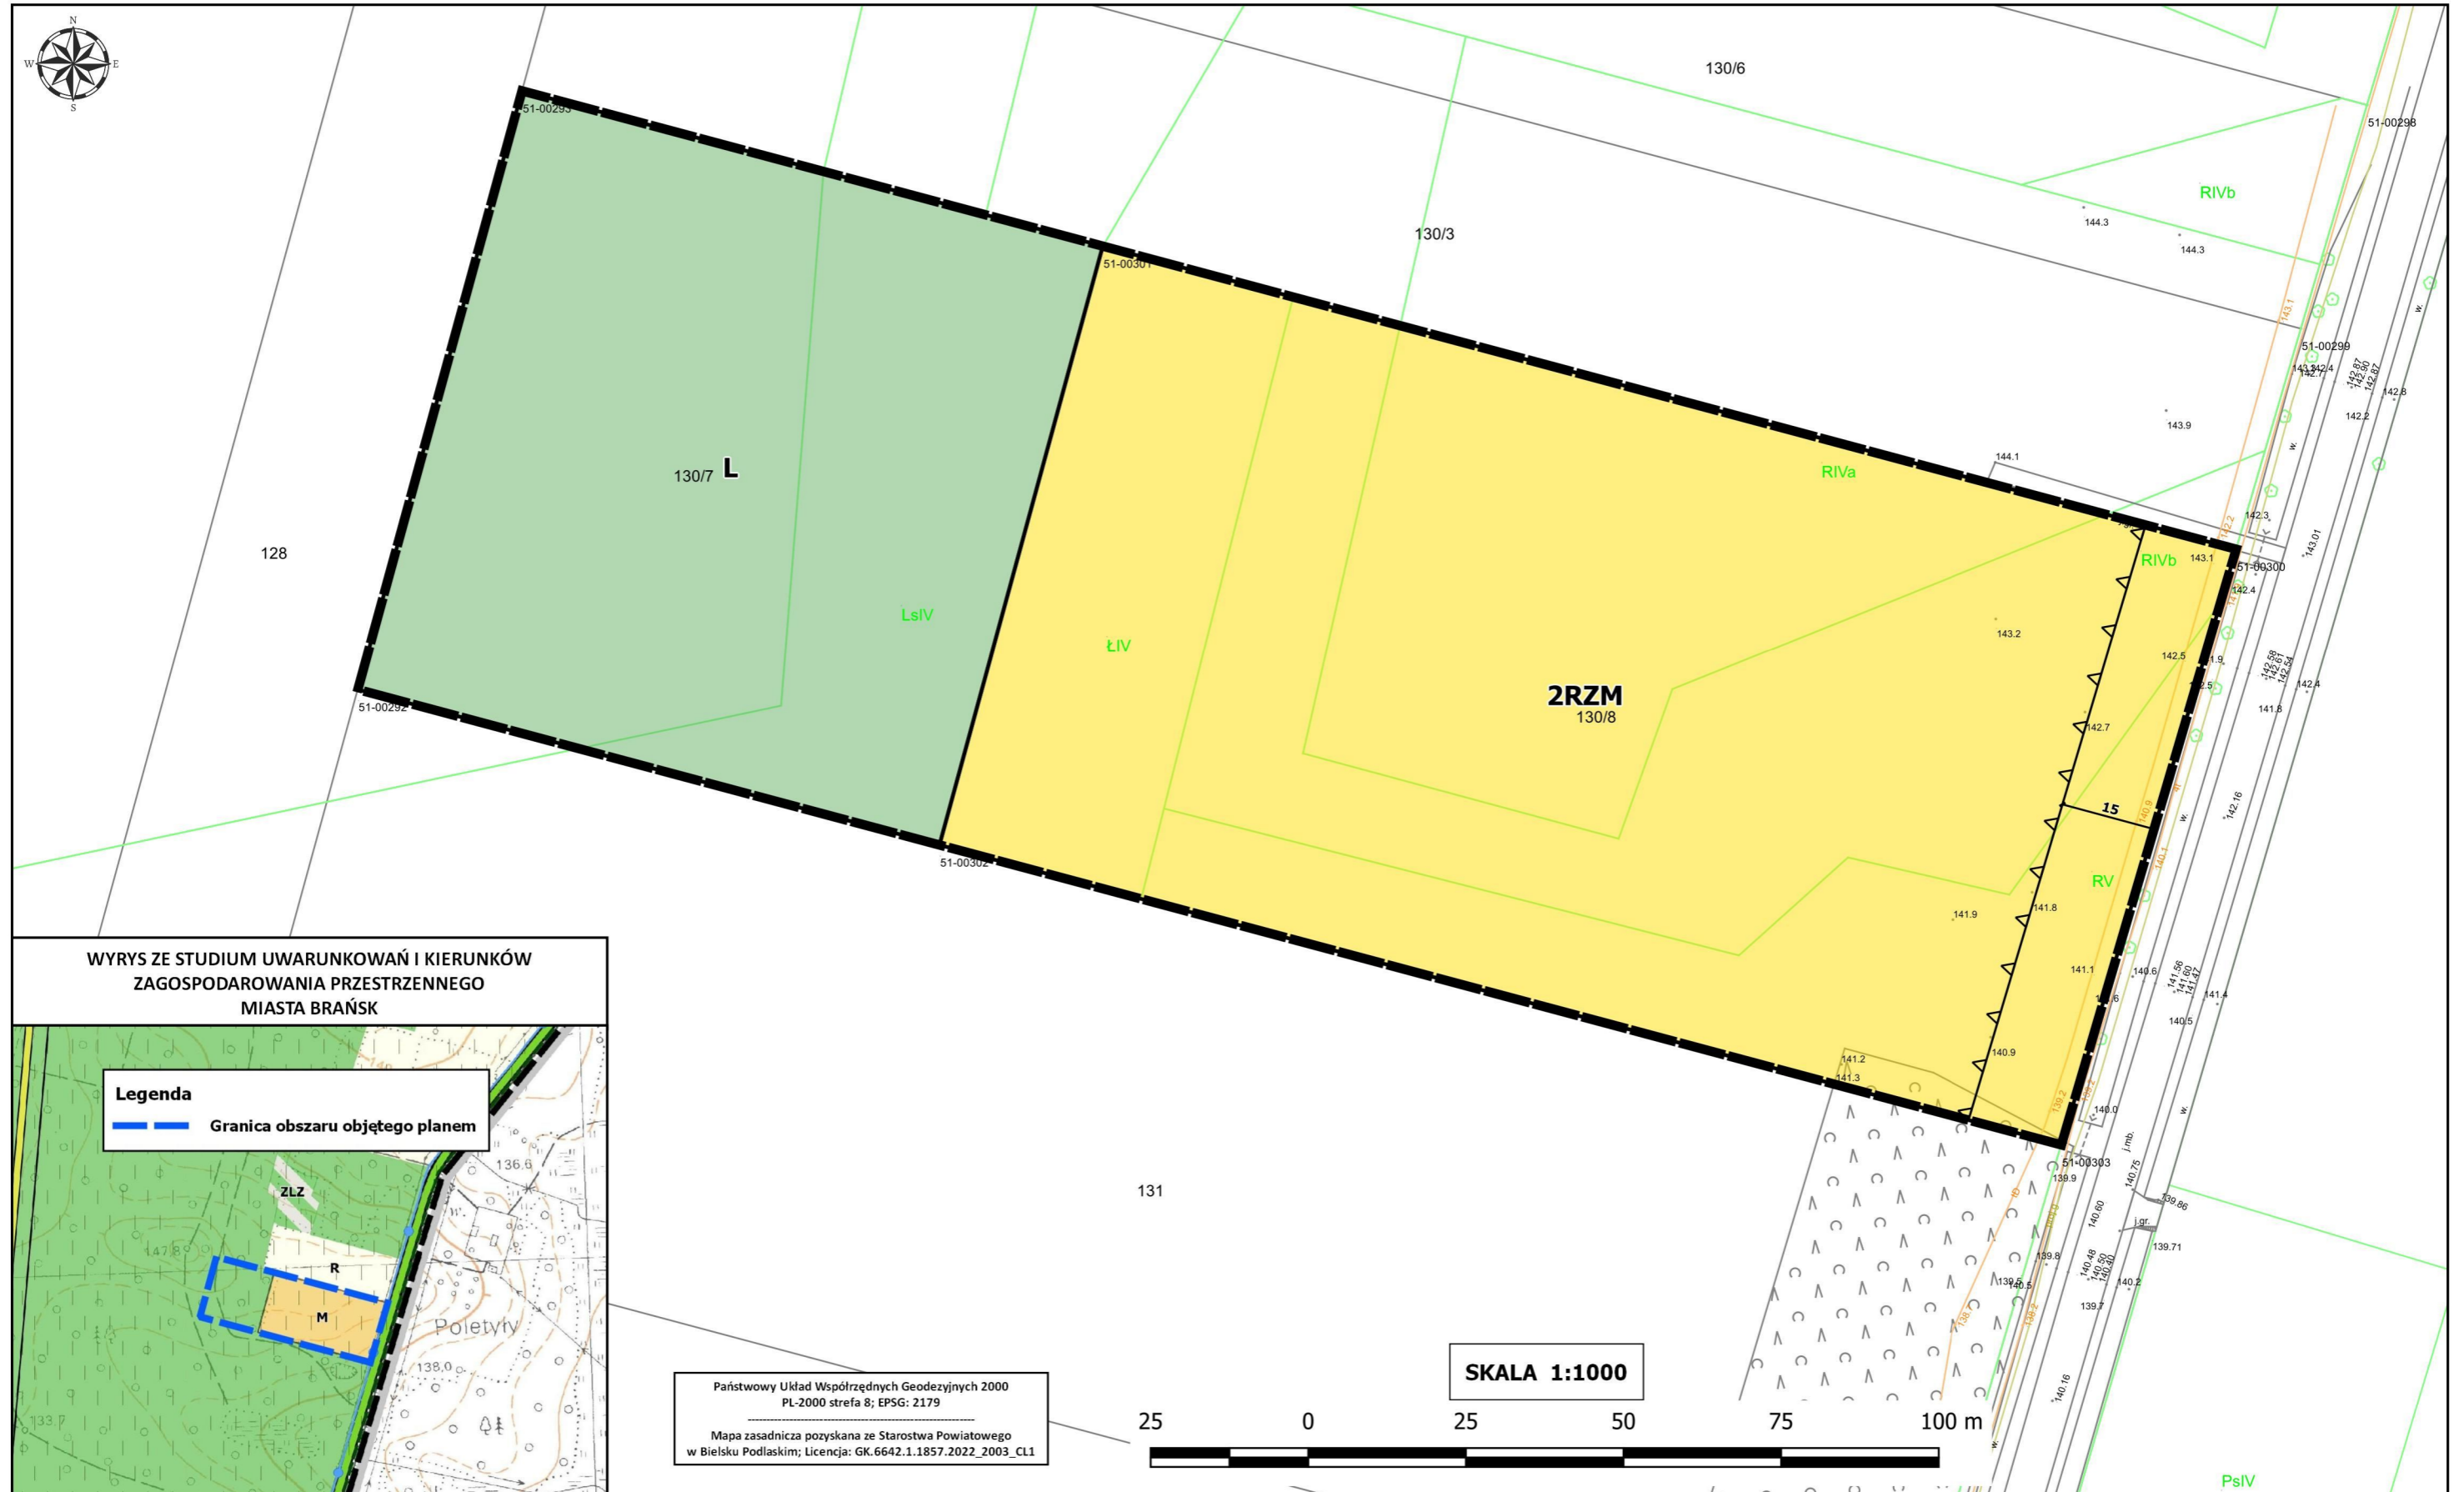

WYRYS ZE STUDIUM UWARUNKOWAŃ I KIERUNKÓW  
ZAGOSPODAROWANIA PRZESTRZENNEGO  
MIASTA BRAŃSK

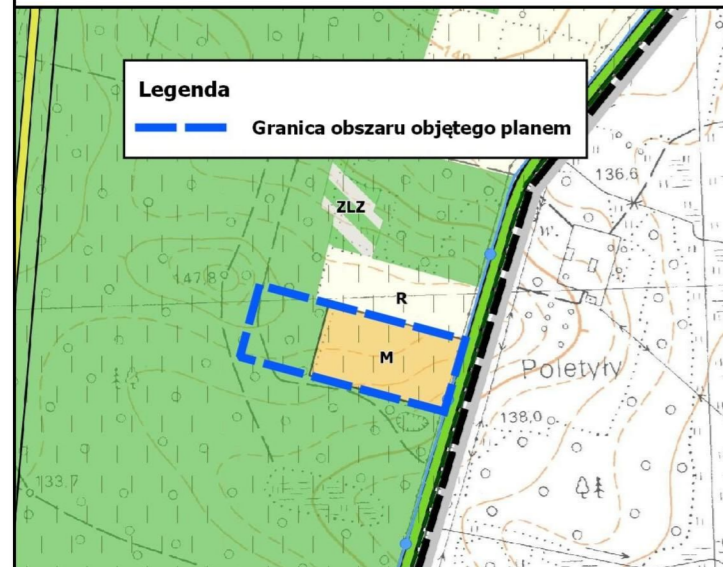

**Legenda**  
— Granica obszaru objętego planem

Państwowy Układ Współrzędnych Geodezyjnych 2000  
PL-2000 strefa 8; EPSG: 2179  
Mapa zasadnicza pozyskana ze Starostwa Powiatowego  
w Bielsku Podlaskim; Licencja: GK.6642.1.1857.2022\_2003\_CL1

SKALA 1:1000

