

ZARZĄDZENIE NR 201/18
BURMISTRZA MIASTA BRAŃSK
z dnia 28 marca 2018 r.

**w sprawie przyjęcia projektu uchwały Rady Miasta Brańsk zmieniającej uchwałę
w sprawie wyznaczenia obszaru zdegradowanego i obszaru rewitalizacji Miasta Brańsk**

Na podstawie art. 30 ust. 2 pkt 1 ustawy z dnia 8 marca 1990 roku o samorządzie gminnym (Dz. U. z 2017 r. poz. 1875, poz. 2232, z 2018 r. poz. 130) zarządza się co następuje:

- § 1. Ustala się treść projektu uchwały Rady Miasta Brańsk zmieniającej uchwałę w sprawie wyznaczenia obszaru zdegradowanego i obszaru rewitalizacji Miasta Brańsk, który wniesiony będzie pod obrady sesji po przeprowadzeniu konsultacji społecznych, o których mowa w ustawie z dnia 9 października 2015 r. o rewitalizacji (Dz. U. z 2017 r. poz. 1023 z późn. zm.).
- § 2. Upoważniam Kierownika Referatu Budownictwa, Mienia Komunalnego, Planowania Przestrzennego, Ochrony Środowiska i Rolnictwa do przedstawienia w czasie obrad sesji projektu uchwały wymienionego w § 1 wraz z uzasadnieniem potrzeby jego przyjęcia.
- § 3. Wykonanie zarządzenia powierzam osobie wymienionej w § 2.
- § 4. Zarządzenie wchodzi w życie z dniem powzięcia.

BURMISTRZ

mgr Czesław Sokółowski

**UCHWAŁA NR
RADY MIASTA BRAŃSK**

z dnia 2018 r.

**zmieniająca uchwałę w sprawie wyznaczenia obszaru zdegradowanego i obszaru
rewitalizacji Miasta Brańsk**

Na podstawie art. 18 ust. 2 pkt 15 ustawy z dnia 8 marca 1990 r. o samorządzie gminnym (Dz. U. z 2017 r. poz. 1875, poz. 2232, z 2018 r. poz. 130) oraz art. 8 i art. 11 ust. 5 pkt 1 ustawy z dnia 9 października 2015 r. o rewitalizacji (Dz. U. z 2017 r. poz. 1023, poz. 1529, z 2018 r. poz. 1566) Rada Miasta Brańsk uchwała, co następuje:

§ 1

W uchwale Nr XXIII/119/17 Rady Miasta Brańsk z dnia 29 maja 2017 r. w sprawie wyznaczenia obszaru zdegradowanego i obszaru rewitalizacji Miasta Brańsk (Dz. Urz. Woj. Podl. poz. 2209) wprowadza się następujące zmiany:

- 1) uchyla się § 2,
- 2) załącznik otrzymuje brzmienie jak w załączniku do niniejszej uchwały.


§ 2

Wykonanie uchwały powierza się Burmistrza Miasta Brańsk.

§ 3

Uchwała wchodzi w życie po upływie 14 dni od dnia ogłoszenia w Dzienniku Urzędowym Województwa Podlaskiego.

Załącznik do uchwały Nr XXXI / 18
Rady Miasta Brańsk
z dnia 2018 r.

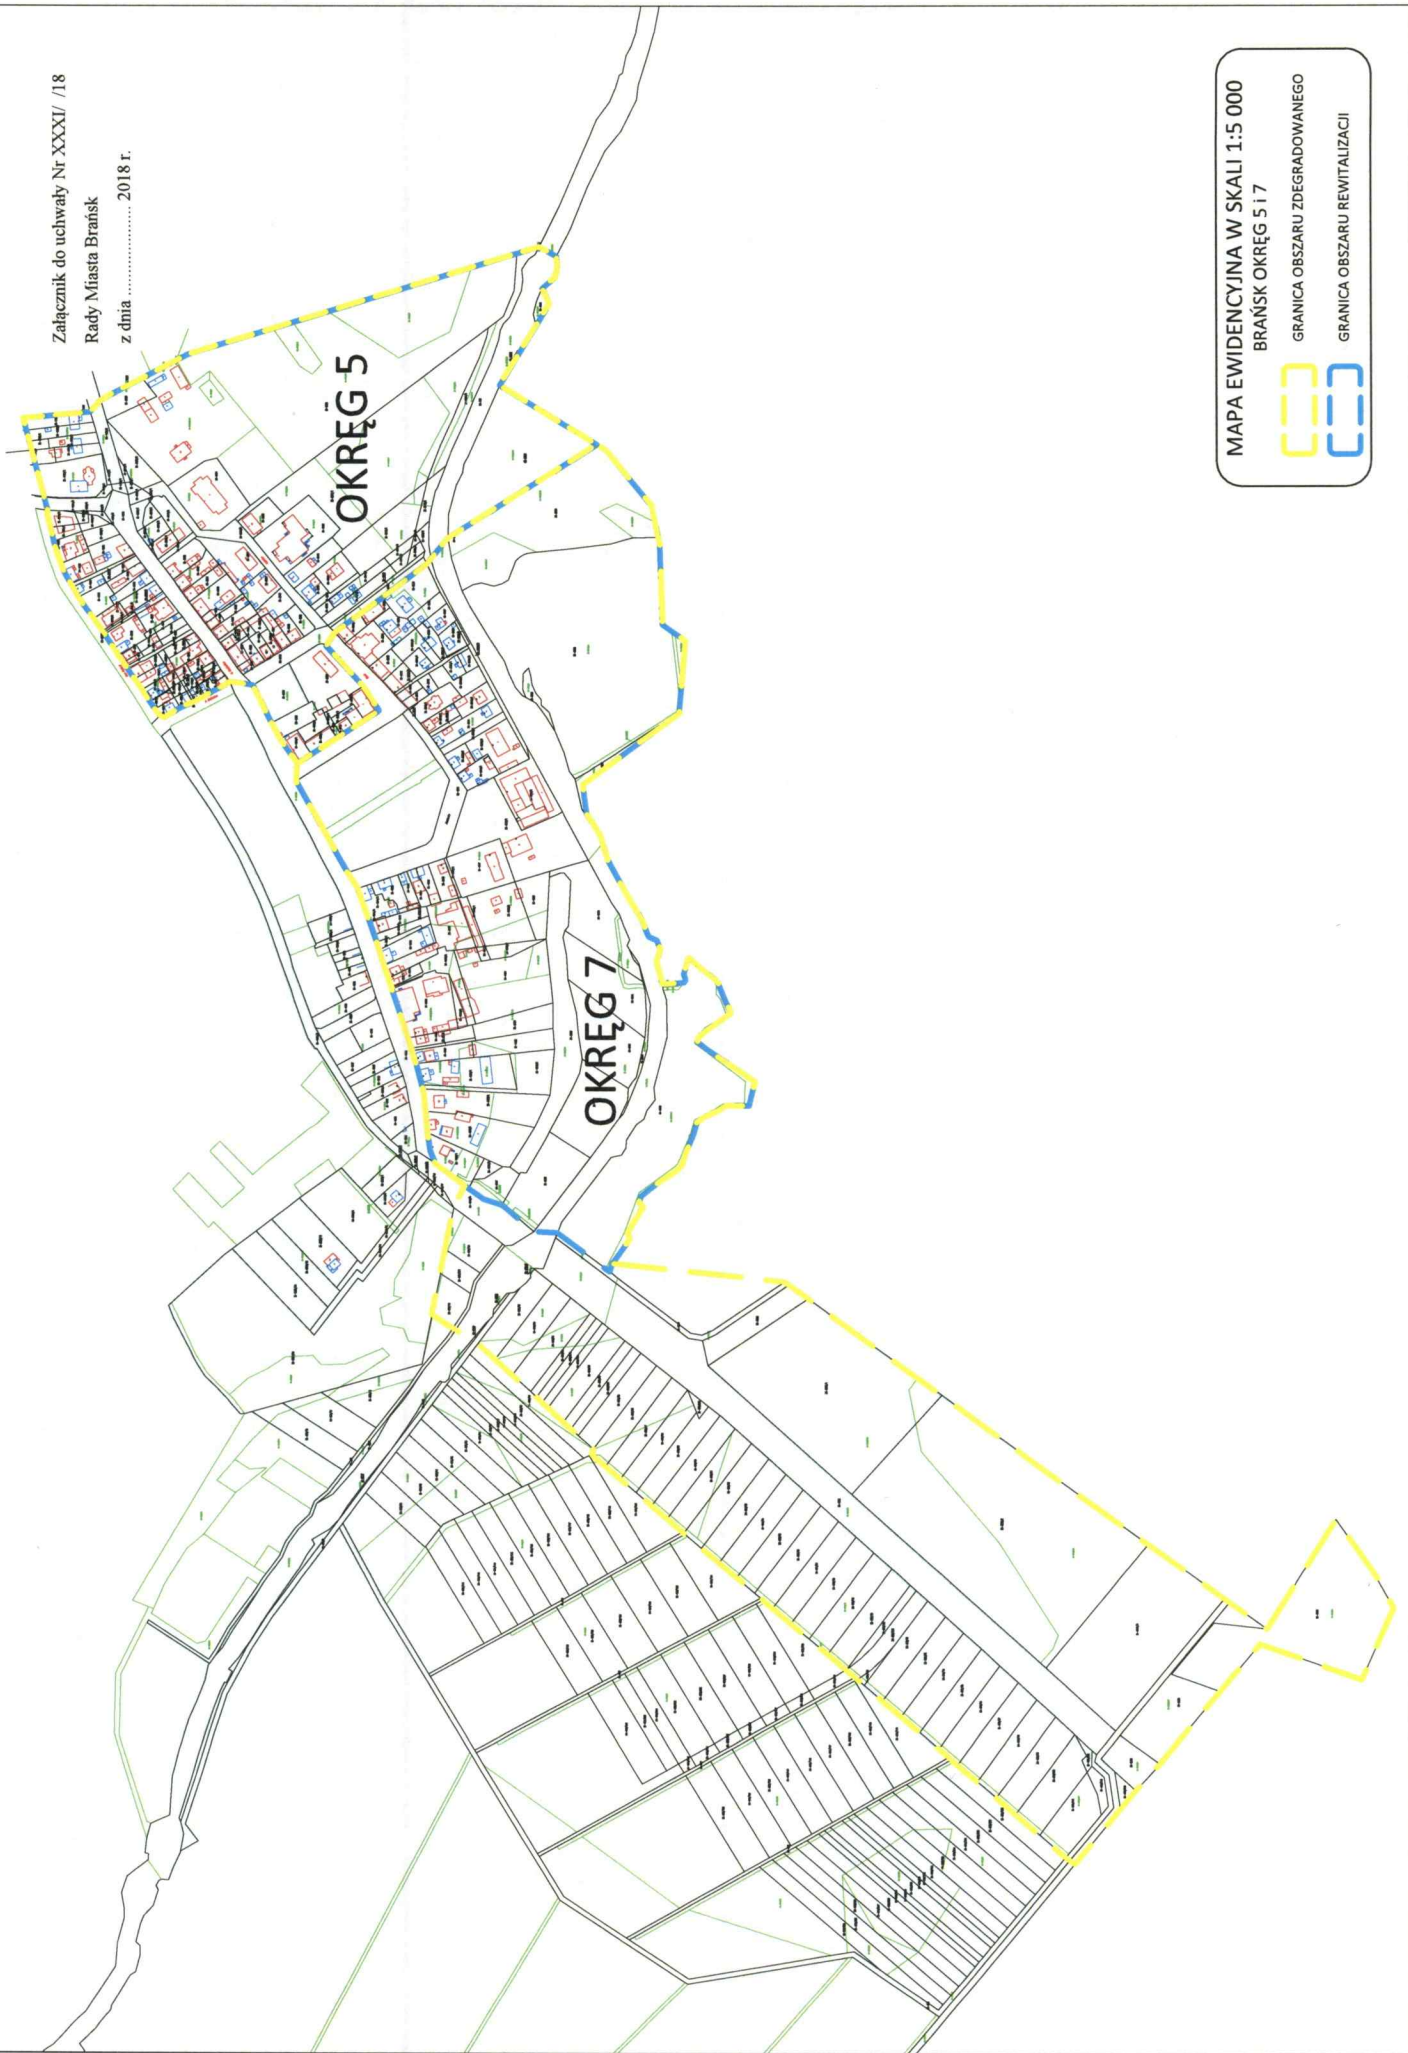

MAPA EWIDENCYJNA W SKALI 1:5 000
BRAŃSK OKRĘG 5 I 7



GRANICA OBSZARU ZDEGRADOWANEGO
GRANICA OBSZARU REWITALIZACJI

The legend consists of two colored boxes: a yellow one on top and a blue one on the bottom, each containing a dashed line pattern. The text is arranged vertically to the left of these boxes.